

修改	日期

所有设计、图纸及说明之版权
全属霖波装饰设计，除非得到
本公司书面同意，否则不得使
用、抄袭或复制。

所有尺寸需作实地检查复核，
不可以图纸尺寸量度为准。

建设单位

项目名称

图纸名称

一层平面布置图

设计 HANSON

绘图 HANSON

校对

审定

执业盖章


比例	1:50
----	------

日期	2021/04
----	---------

图号	PL-04
----	-------

工程编号	-
------	---

出图盖章

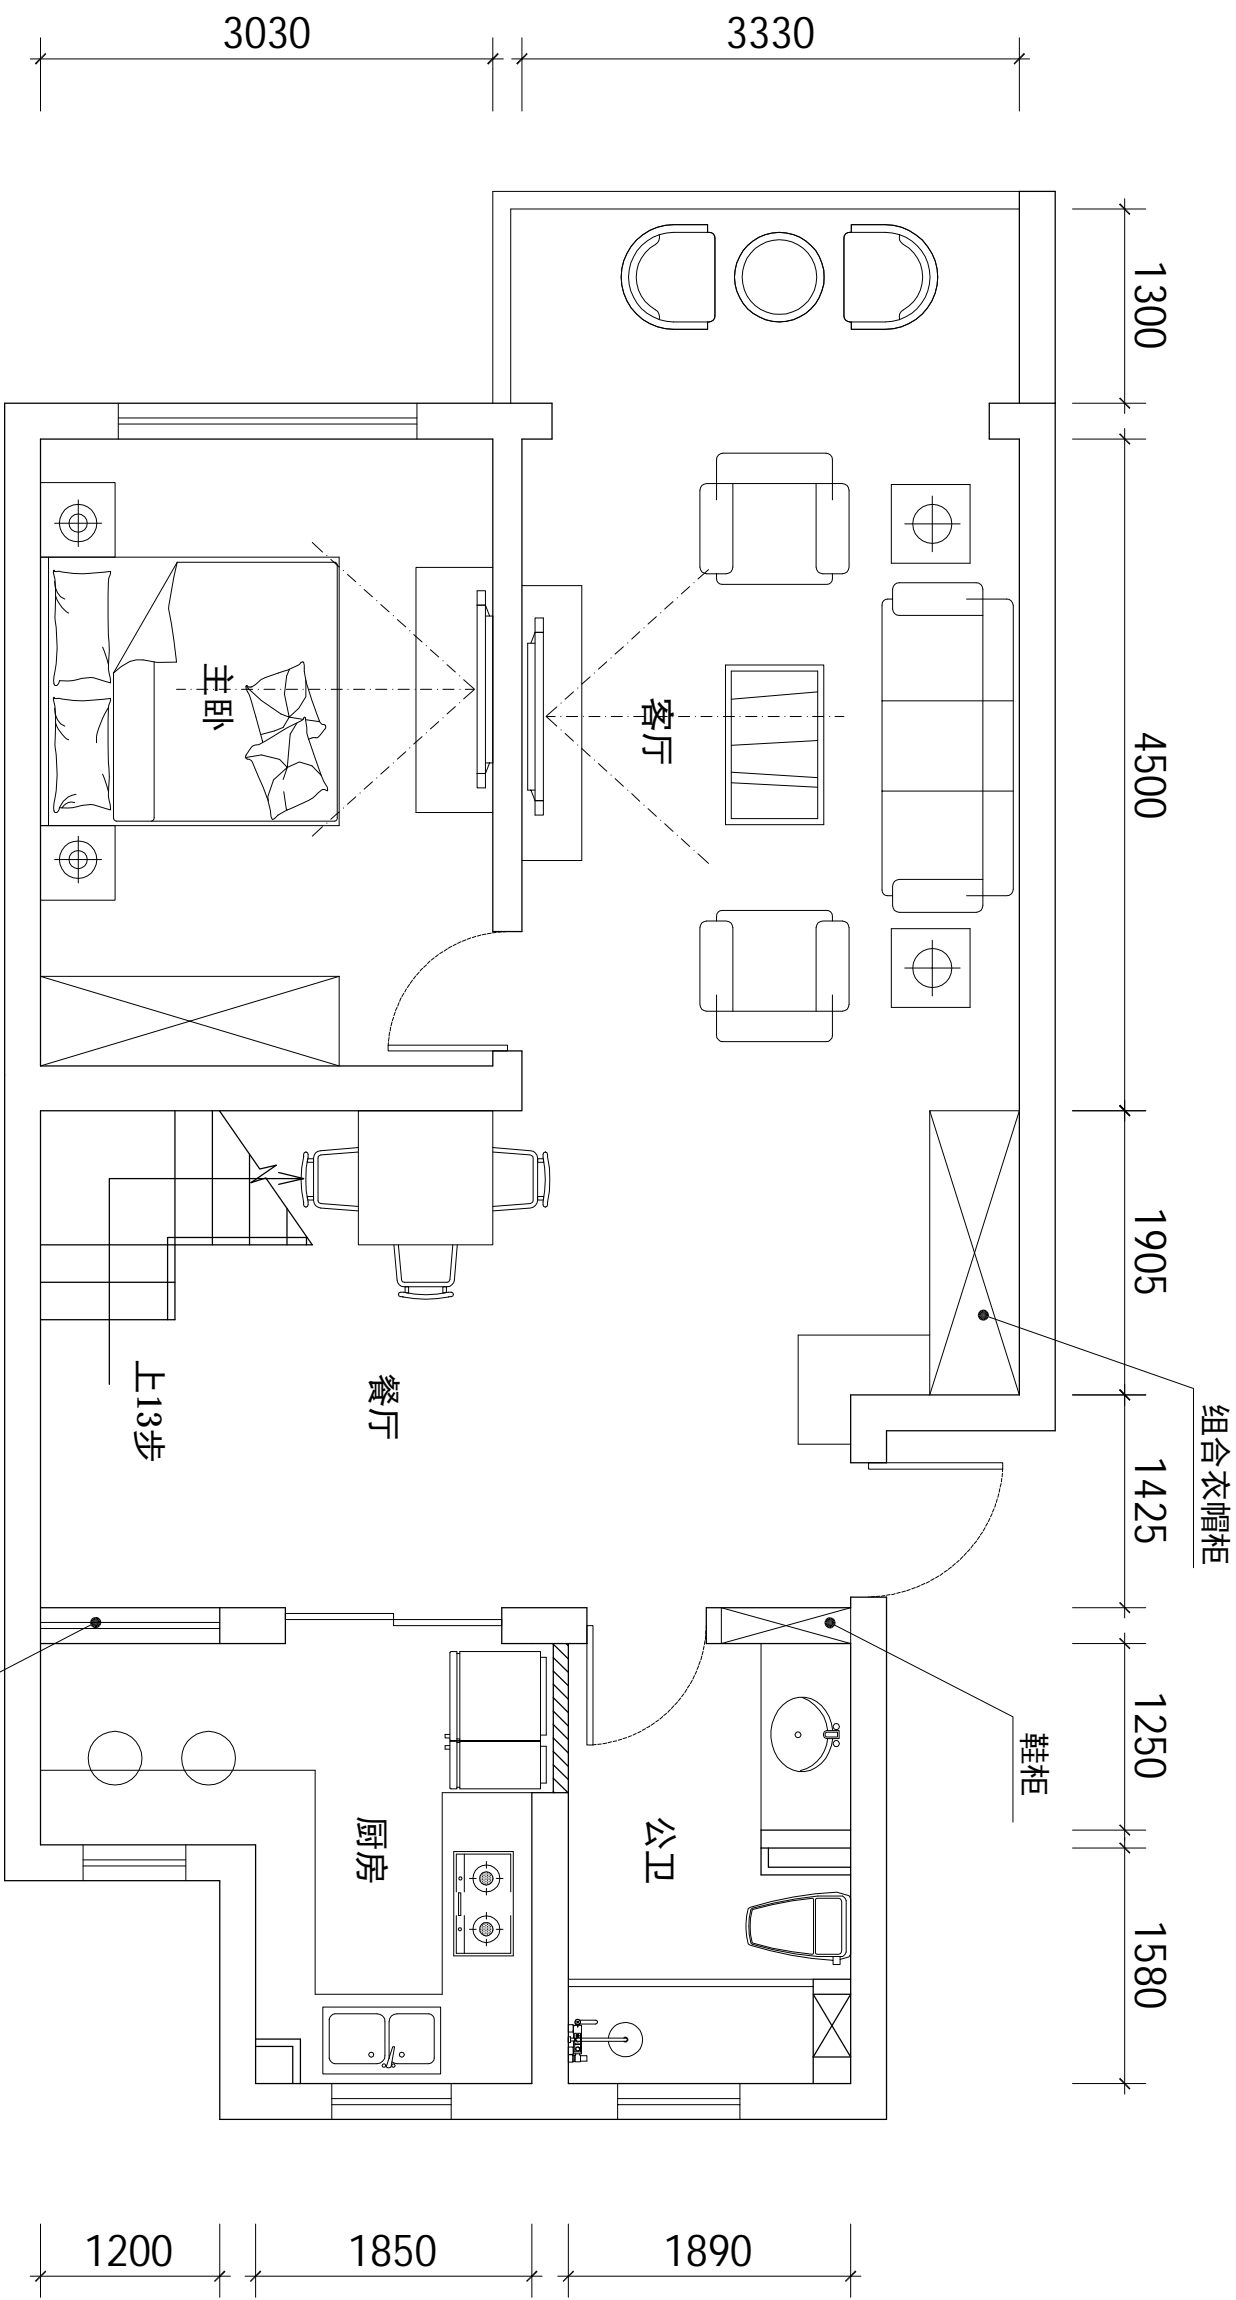

一层平面布置图
Scale: 1:50

修改	日期

所有设计、图纸及说明之版权
全属霖波装饰设计，除非得到
本公司书面同意，否则不得使
用、抄袭或复制。

所有尺寸需作实地检查复核，
不可以图纸尺寸量度为准。

建设单位

项目名称

图纸名称


二层平面布置图

设计	HANSON
绘图	HANSON
校对	
审定	

执业盖章

比例	1:50
日期	2021/04
图号	PL-04
工程编号	-

出图盖章

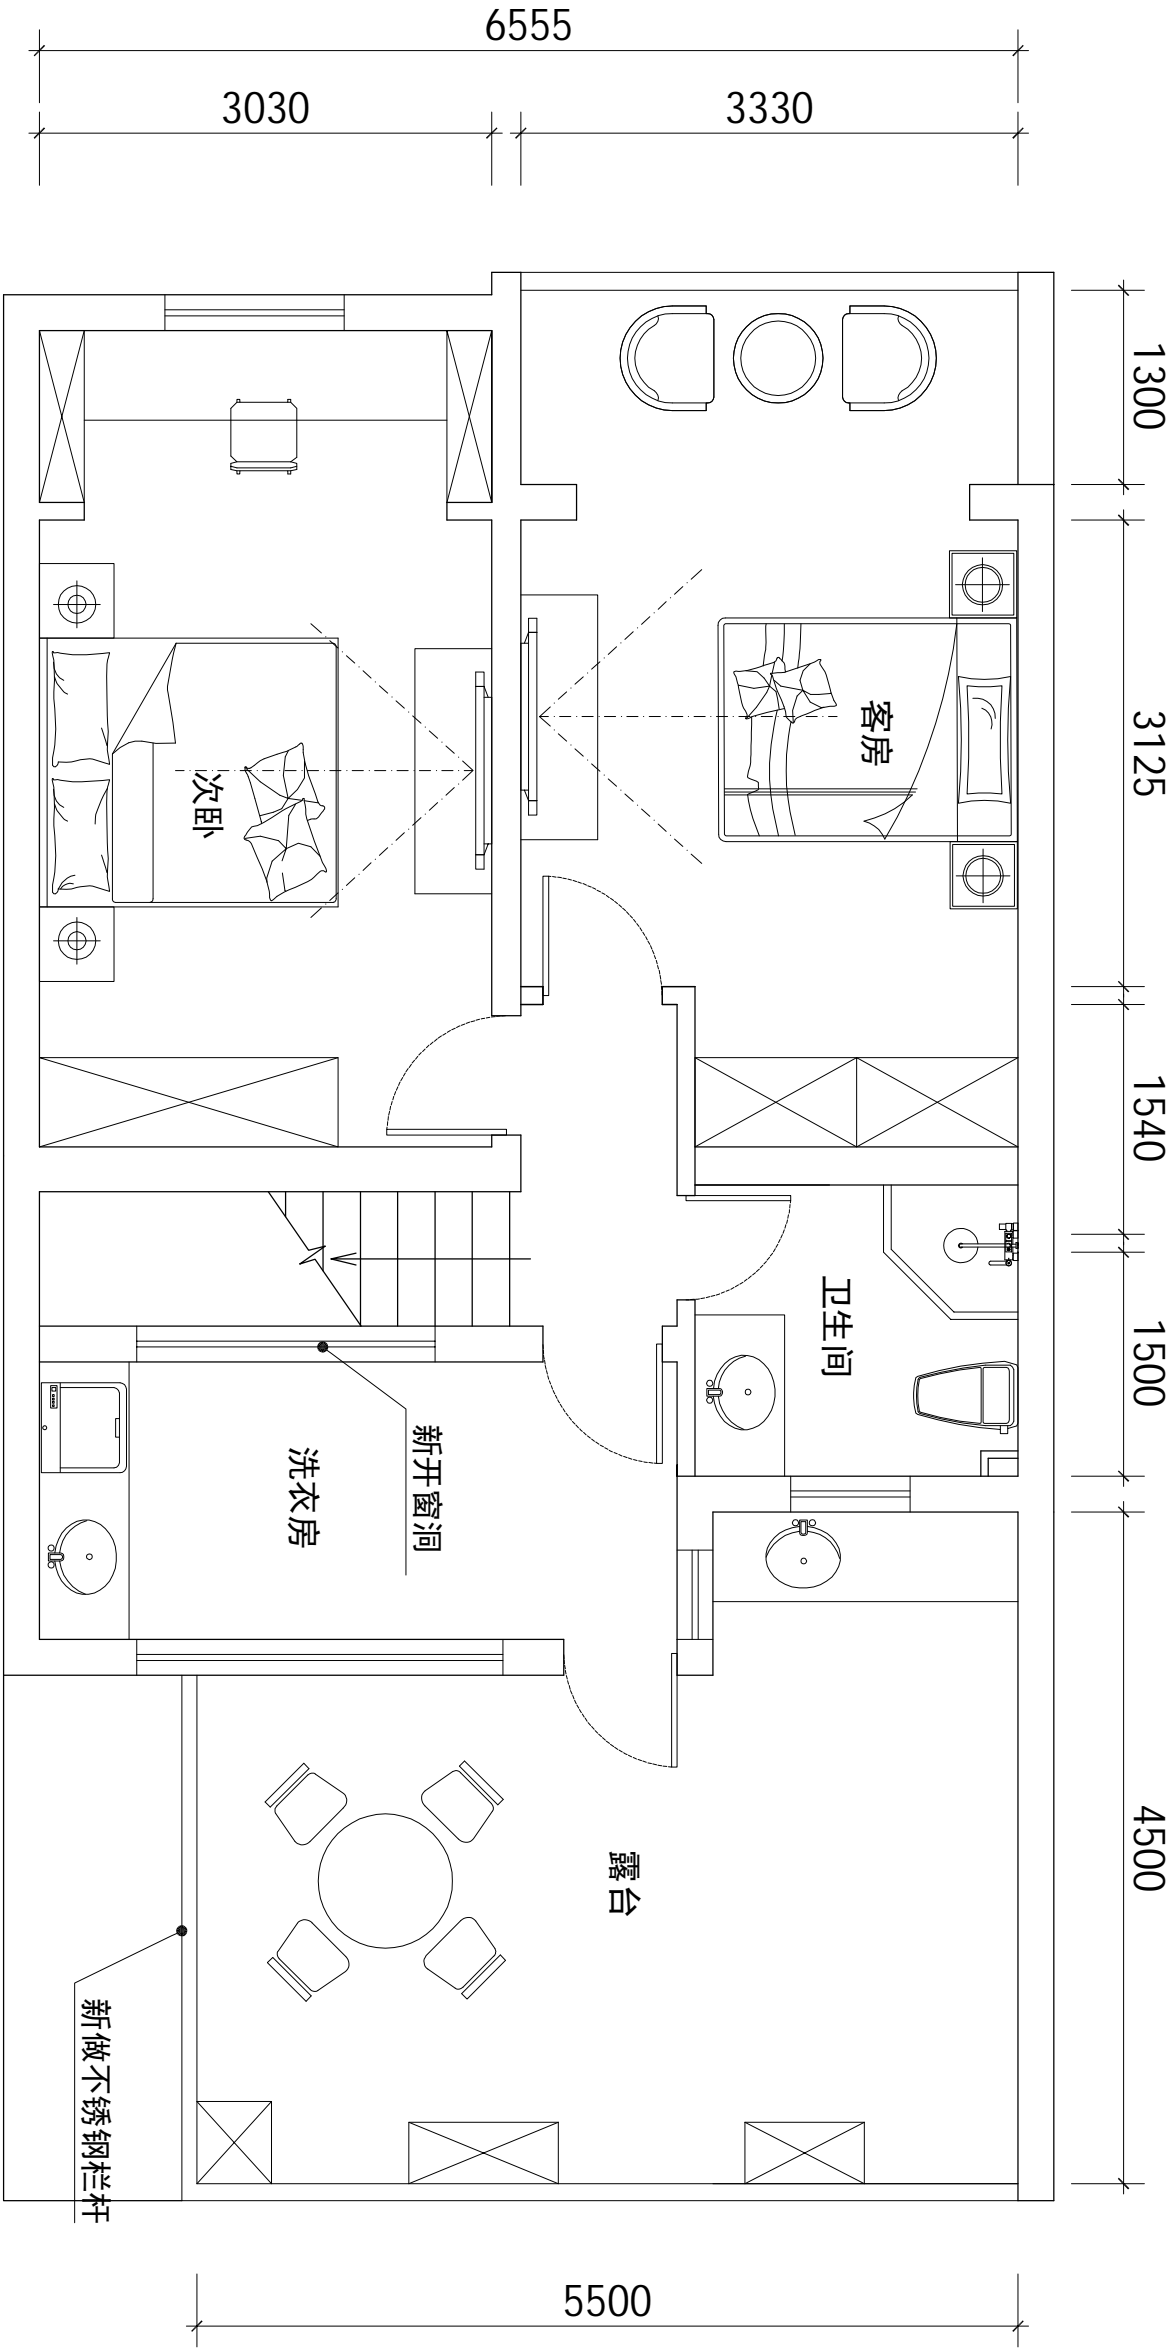

二平面布置图
scale: 1:50